


Карта градостроительного зонирования

суп. Условные обозначения
 - - - граница субъекта Российской Федерации
 - - - граница сельского поселения
 - - - граница населенного пункта

суп. **Территориальные зоны**
 ж-1 зона застройки индивидуальными жилыми домами
 ж-2 зона застройки малоэтажными жилыми домами (до 4 этажей, включая мансардный)
 м-1 многофункциональная общественно-деловая зона
 о-1 зона специализированной общественной застройки
 п-1 производственная зона
 и-1 зона инженерной инфраструктуры
 т-1 зона транспортной инфраструктуры
 с-1 производственная зона сельскохозяйственных предприятий
 оз-1 зона озелененных территорий общего пользования (лесопарки, парки, сады, скверы, бульвары, городские леса)
 оз-2 зона озелененных территорий специального назначения
 р-1 зоны рекреационного назначения
 к-1 зона кладбищ

суп. **Территории**
 з-1 зона сельскохозяйственных угодий
 л-1 лесопарковая зона
 л-2 зона лесов
 а-1 зона акваторий
 и-2 иные зоны

Описание смежеств
 А-Б МО «Староутчинское»
 Б-В МО «Ромашкинское»
 В-Г МО «Асановское»
 Г-А Республика Татарстан

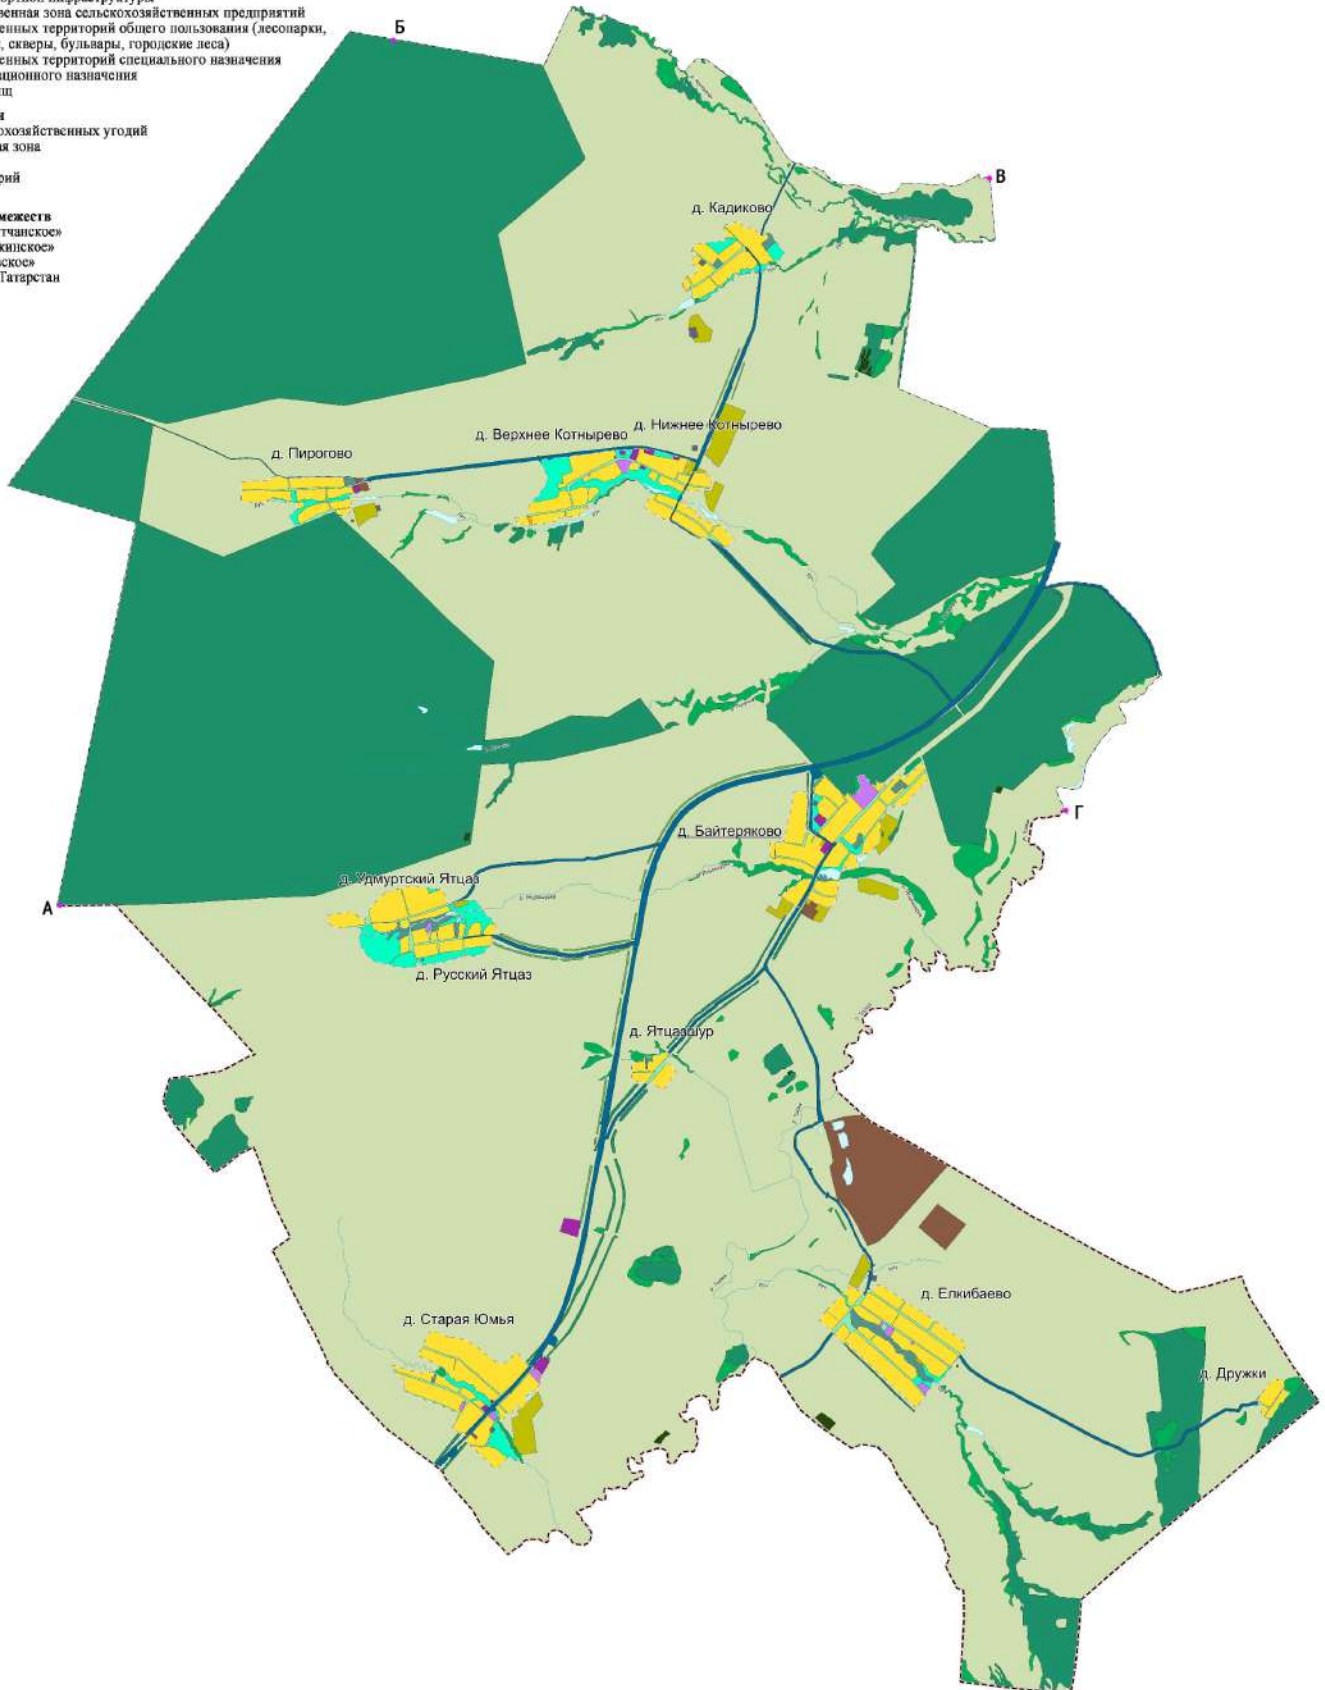

Масштаб 1 : 22 000