

# Карта зон с особыми условиями использования территории и особо охраняемых природных территорий федерального, регионального и местного значения


сущ. Условные обозначения  
 - - - граница субъекта Российской Федерации  
 - - - граница сельского поселения  
 - - - граница населенного пункта

сущ. **Территориальные зоны**  
 Ж1 зона застройки индивидуальными жилыми домами  
 Ж2 зона застройки малоэтажными жилыми домами (до 4 этажей, включая мансардный)  
 МЖ1 многофункциональная общественно-деловая зона  
 МЖ2 зона специализированной общественной застройки  
 П1 производственная зона  
 И1 зона инженерной инфраструктуры  
 Т1 зона транспортной инфраструктуры  
 ПС1 производственная зона сельскохозяйственных предприятий  
 ОЗ1 зона озелененных территорий общего пользования (лесопарки, парки, сады, скверы, бульвары, городские леса)  
 ОЗ2 зона озелененных территорий специального назначения  
 Р1 зона рекреационного назначения  
 К1 зона кладбищ

сущ. **Территории**  
 ЗСУ зона сельскохозяйственных угодий  
 Л1 лесопарковая зона  
 Л2 зона лесов  
 А1 зона акваторий  
 И1 иные зоны

Описание смежеств  
 А-Б МО «Староутчанское»  
 Б-В МО «Романкинское»  
 В-Г МО «Асановское»  
 Г-А Республика Татарстан

проскт. сущ. **Зоны с особыми условиями использования территории**  
 ОИ охранная зона инженерных коммуникаций  
 СЗ санитарно-защитная зона предприятий, сооружений и иных объектов  
 СР санитарный разрыв магистральных трубопроводов углеводородного сырья

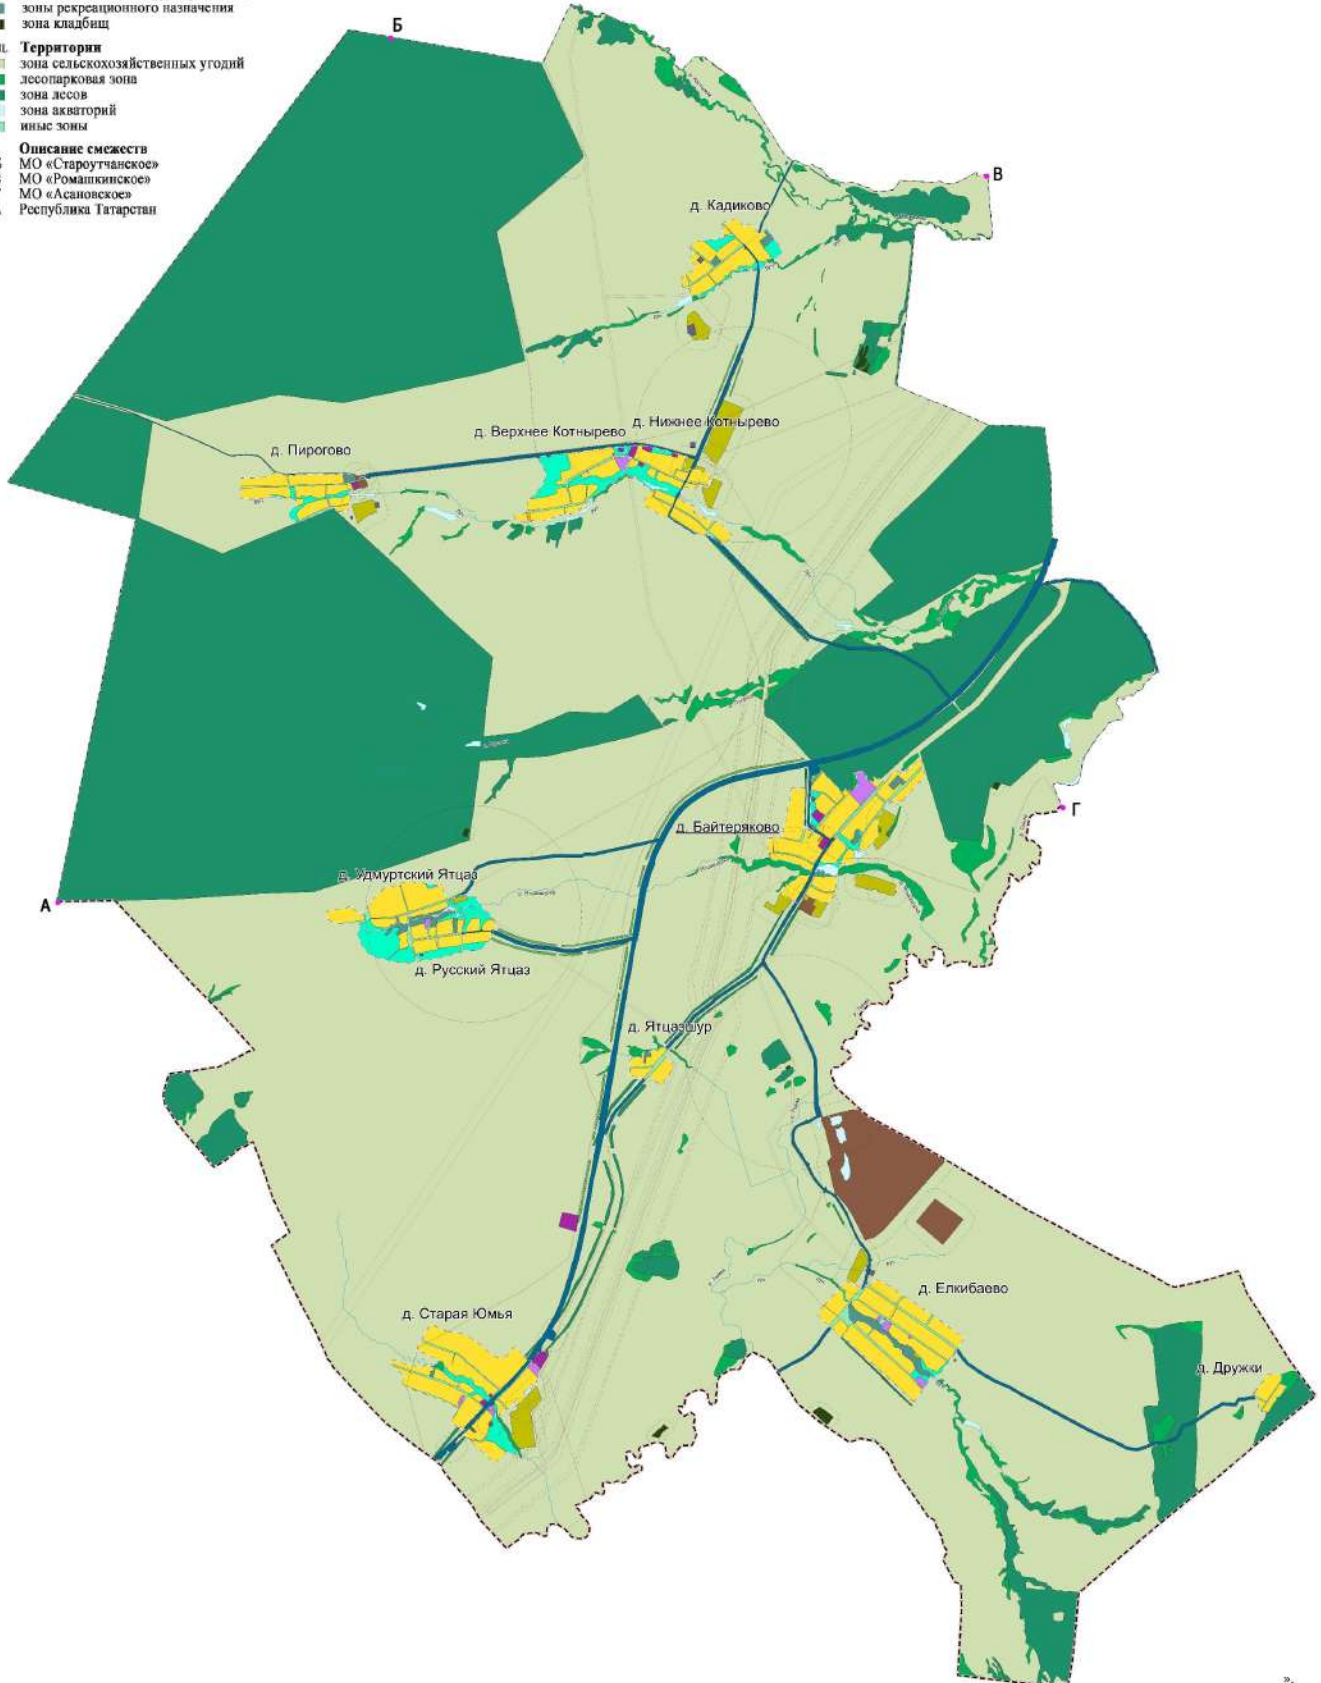

Масштаб 1 : 22 000